


M 1:250
 81.3 Bu N
 22. Februar '16

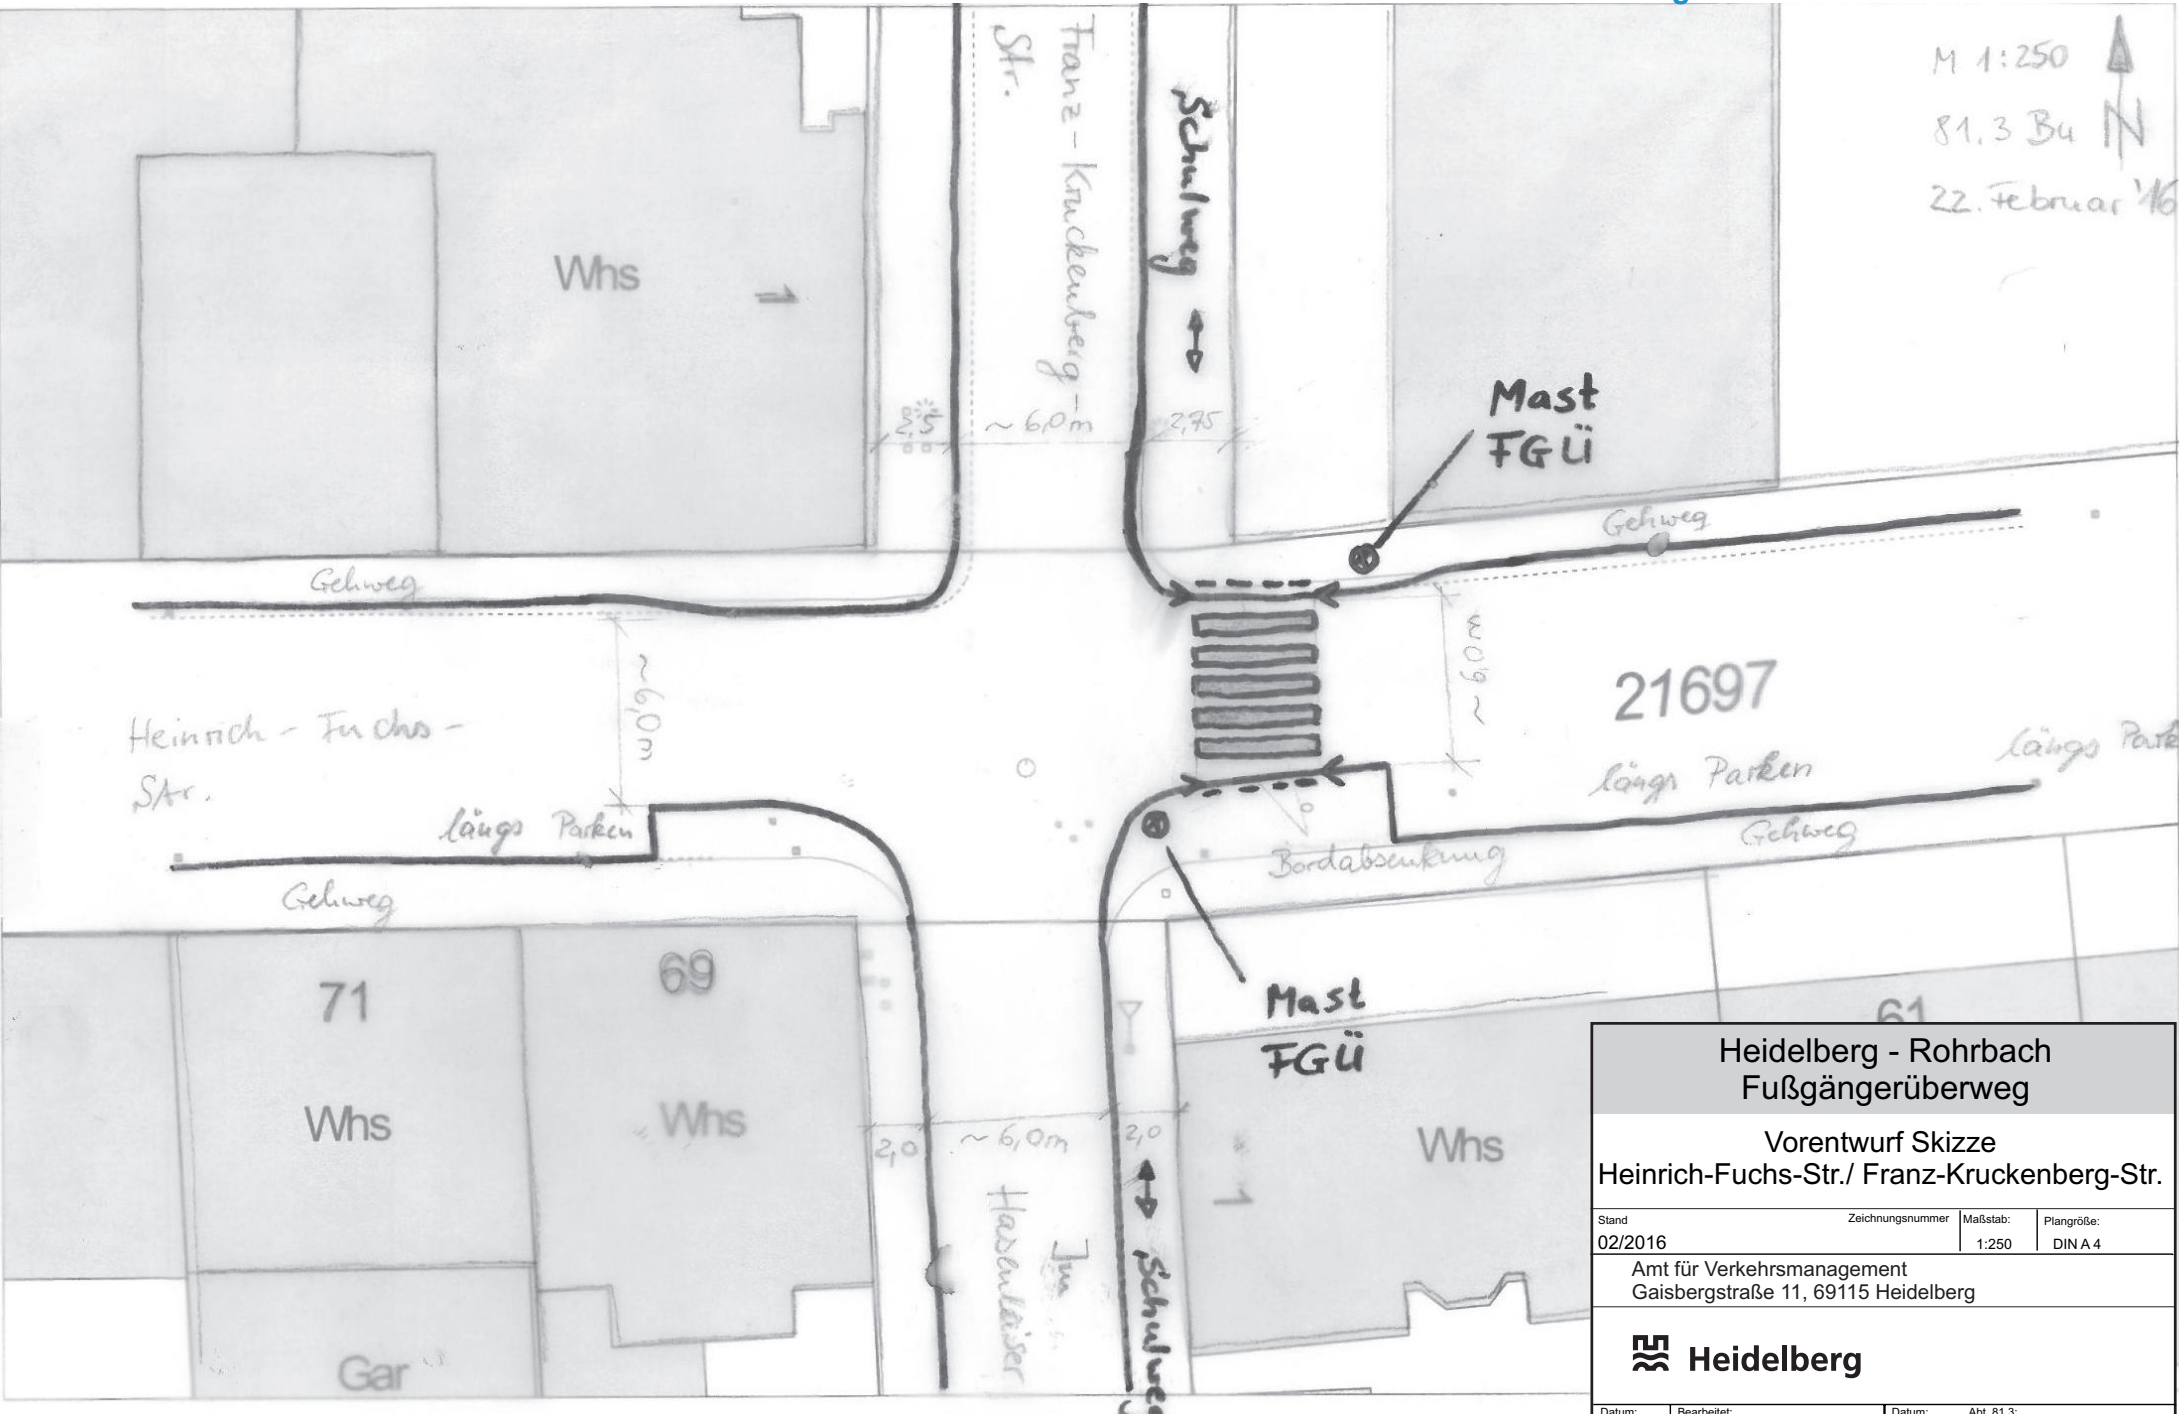

Heidelberg - Rohrbach Fußgängerüberweg			
Vorentwurf Skizze Heinrich-Fuchs-Str./ Franz-Kruckenber-Str.			
Stand 02/2016	Zeichnungsnummer	Maßstab: 1:250	Plangröße: DIN A 4
Amt für Verkehrsmanagement Gaisbergstraße 11, 69115 Heidelberg			
Heidelberg			
Datum: 16.02.2016	Bearbeitet: Buchholz, M.	Datum:	Abt. 81.3:
Datum:	Abt. 81.1:	Datum:	Amtsleitung: